

Commune : 001322  
Reyrieux

# MODIFICATION DU PARCELLAIRE CADASTRAL D'APRES UN EXTRAIT DU PLAN CADASTRAL (DGFIP)

Cachet du rédacteur du document :

Ordre des Géomètres-Experts  
**Sébastien HOINE**  
N° d'inscription 06469

Numéro d'ordre du document d'arpentage :

Document vérifié et numéroté le ..... / ..... / .....

A .....  
Par .....

## CERTIFICATION

(Art. 25 du décret n°55-471 du 30 avril 1955)

Le présent document, certifié par les propriétaires soussignés (3) a été établi (1) :

A - D'après les indications qu'ils ont fournies au bureau ;

B - En conformité d'un piquetage : ..... effectué sur le terrain ;

C - D'après un plan d'arpentage ou de bornage, dont copie ci-jointe, dressé

le 29/03/2023, par M. Sébastien HOINE géomètre à Trévoux

Les propriétaires déclarent avoir pris connaissance des informations portées

au dos de la chemise 6463.

A Trévoux

, le 29/03/2023

Document dressé par (2)

M. Sébastien HOINE  
à Trévoux

Date : 29/03/2023


Signature :

*HOINE*

Section : AM  
Feuille(s) : 1  
Qualité du plan : 01  
Echelle d'origine : 1/1000  
Echelle d'édition : 1/1000  
Date de l'édition : 01/01/1960

**Le Maire**  
**Carole BONTEMPS-HESDIN**  
**Mairie de Reyrieux**  
(A.M.)

(1) Rayer les mentions inutiles. La formule A n'est applicable que dans le cas d'une esquisse (plan renoué par voie de mise à jour). Dans la formule B, les propriétaires soussignés ont effectué eux-mêmes le piquetage.  
(2) Qualité de la personne agréée (géomètre expert, inspecteur, géomètre ou technicien retraité du cadastre, etc.)  
(3) Précisez les noms et qualités du signataire s'il est différent du propriétaire (mandataire, avoué représentant qualifié de l'autorité expropriant).

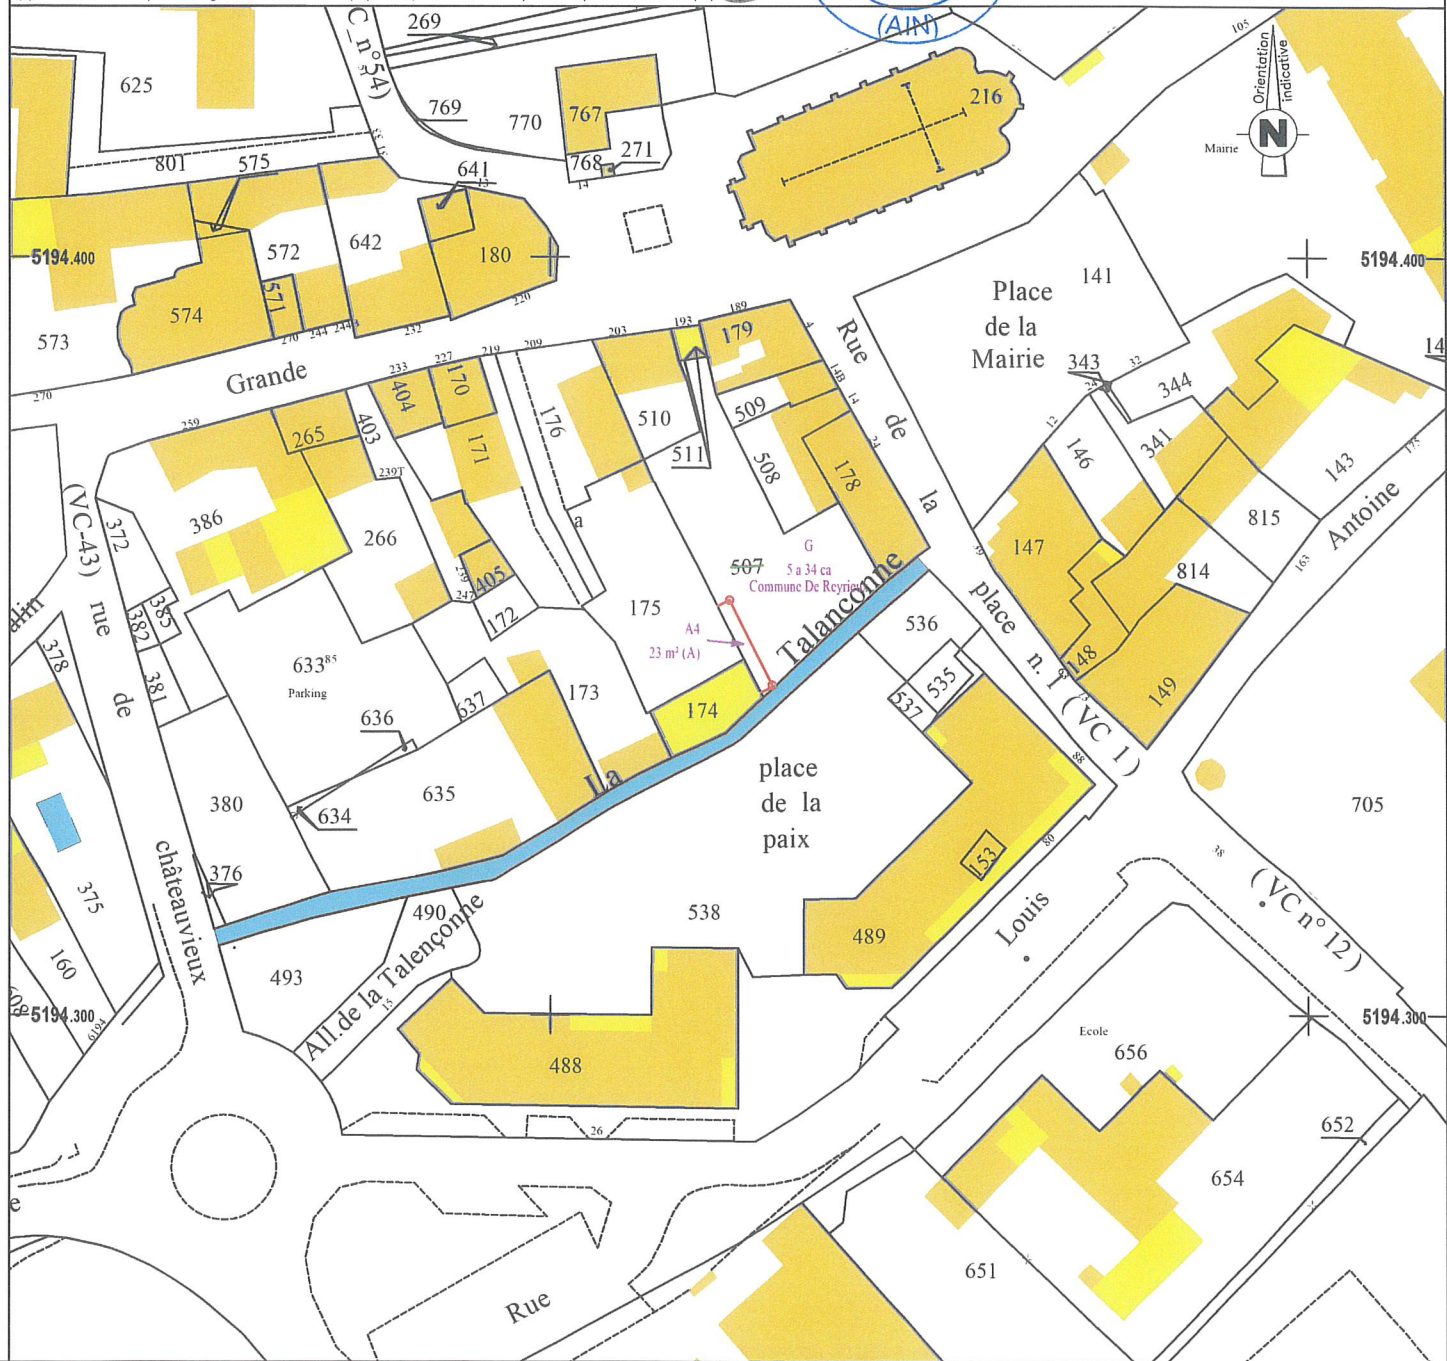

Division de la parcelle AM 507

221081



N° inscription 2008 C2 0002

Lagnieu

Trévoux

Beaujeu

Neuville S/S.

Meximieux

Villars  
les-Dombes

Tél unique 04 74 00 91 60  
contact@cosmos-ge.fr www.cosmos-ge.fr

REPRODUCTION RÉSERVÉE

