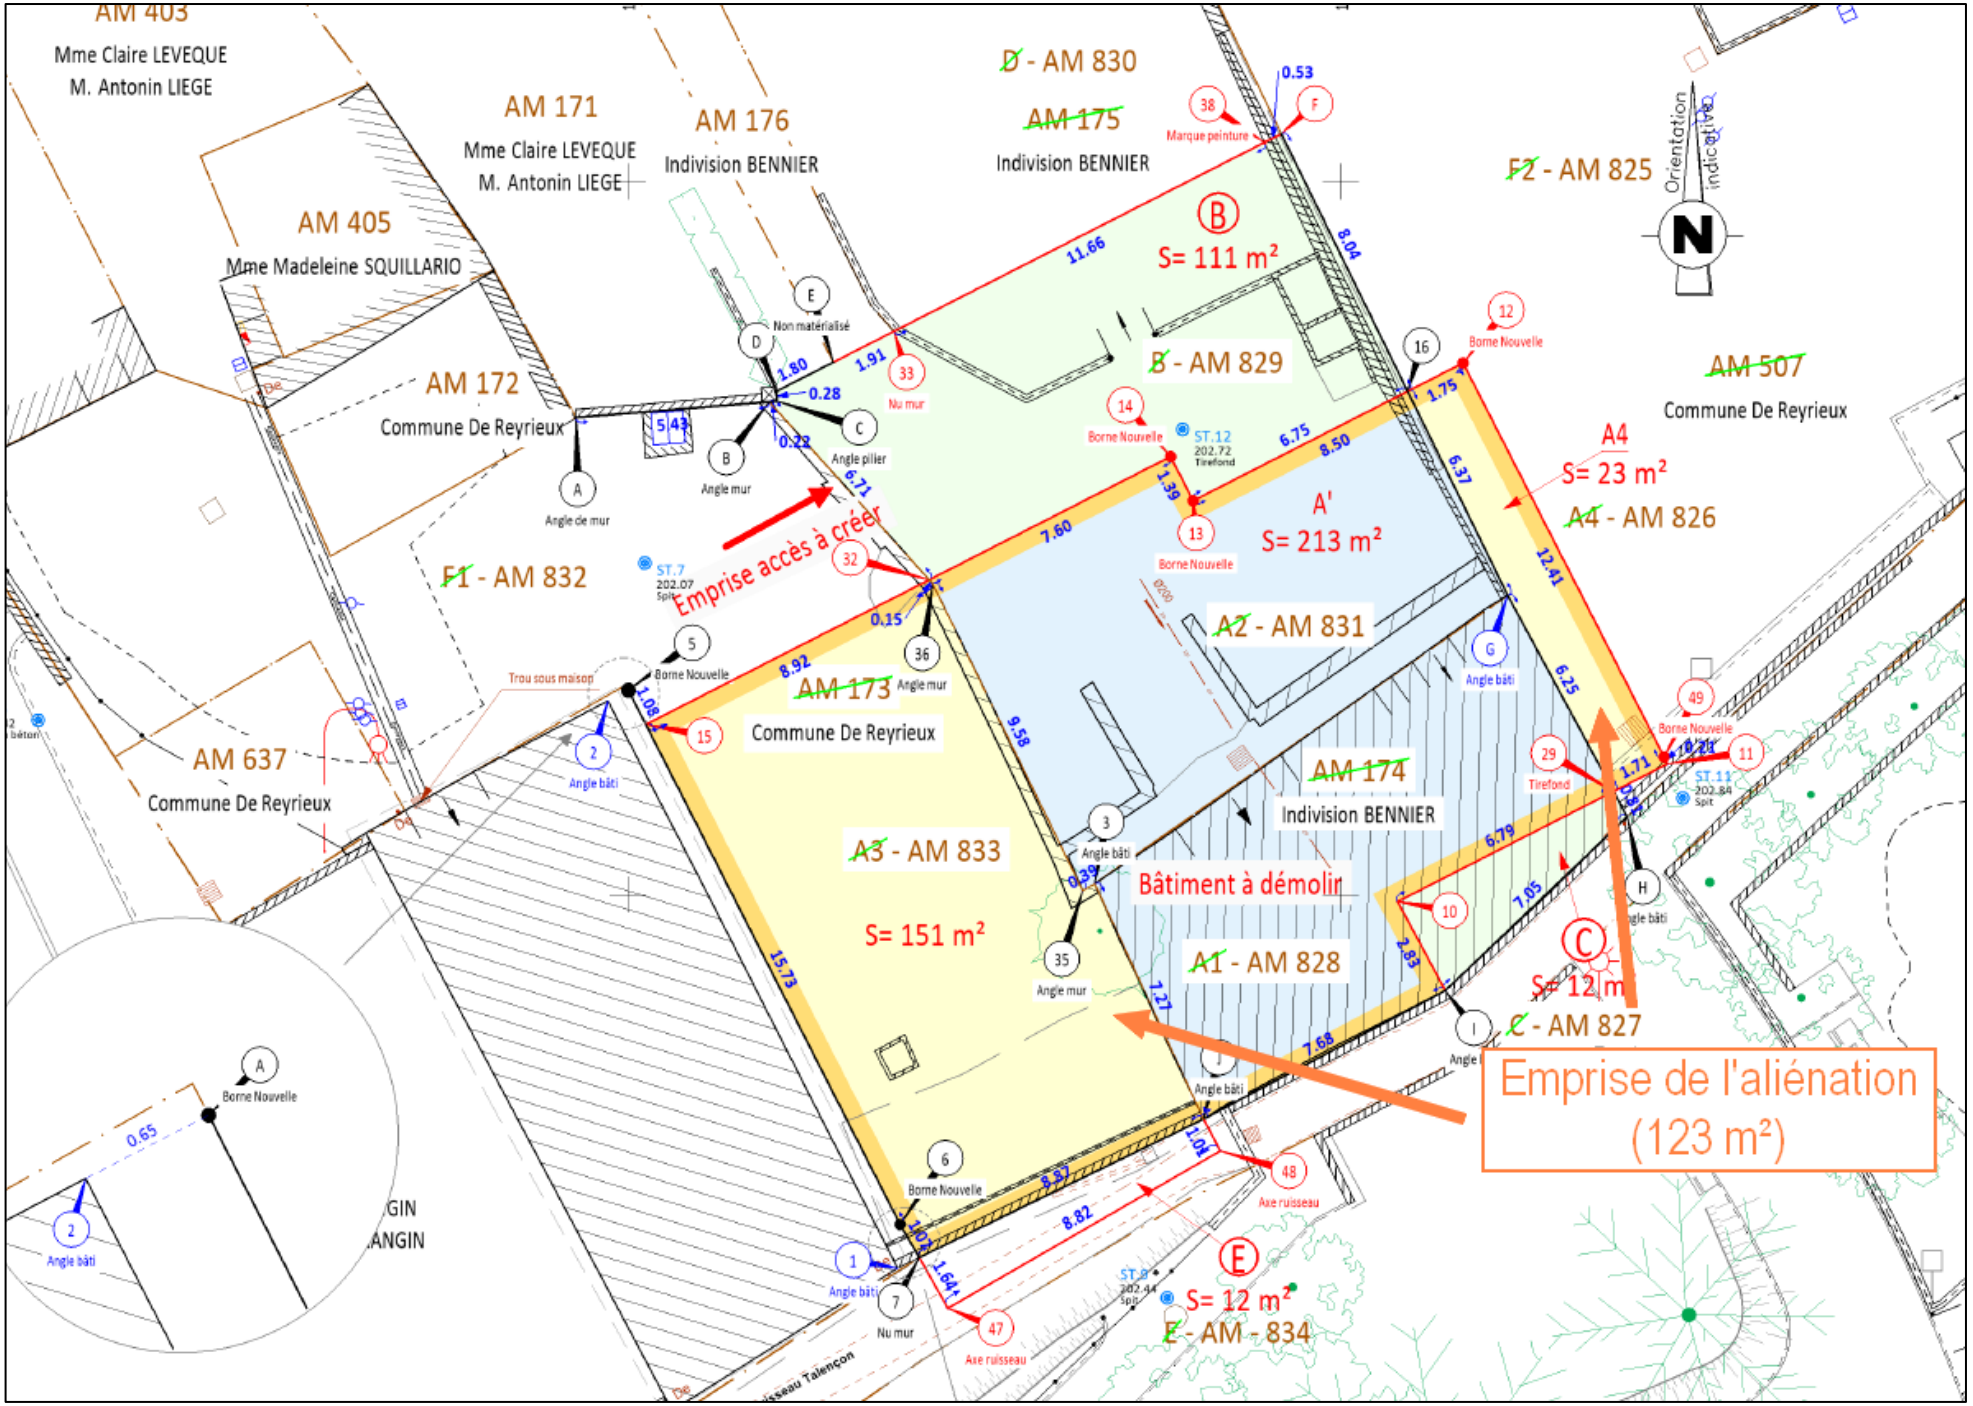
AM 403
Mme Claire LEVEQUE
M. Antonin LIEGE
AM 171
Mme Claire LEVEQUE
M. Antonin LIEGE
AM 176
Indivision BENNIER
D - AM 830
AM 175
Indivision BENNIER
F2 - AM 825
Orientation indicative
N
AM 405
Mme Madeleine SQUILLARIO
B
S= 111 m²
B - AM 829
AM 507
Commune De Reyrieux
AM 172
Commune De Reyrieux
A4
S= 23 m²
A4 - AM 826
A'
S= 213 m²
Emprise accès à créer
F1 - AM 832
A2 - AM 831
AM 173
Commune De Reyrieux
AM 637
Commune De Reyrieux
AM 174
Indivision BENNIER
Bâtiment à démolir
A3 - AM 833
S= 151 m²
A1 - AM 828
C
S= 12 m²
C - AM 827
Emprise de l'aliénation
(123 m²)
E
S= 12 m²
E - AM - 834
Borne Nouvelle
Angle bâti
Angle mur
Angle pilier
Nu mur
Non matérialisé
Marque peinture
Tirefond
Axe ruisseau
Trou sous maison
ST.7
ST.11
ST.12
ST.9