



Commune de Reyrieux (Ain)

### Elargissement Chemin des Bruyères

Section : AB  
Chemin des Bruyères

### Projet de division

Echelle : 1 / 300

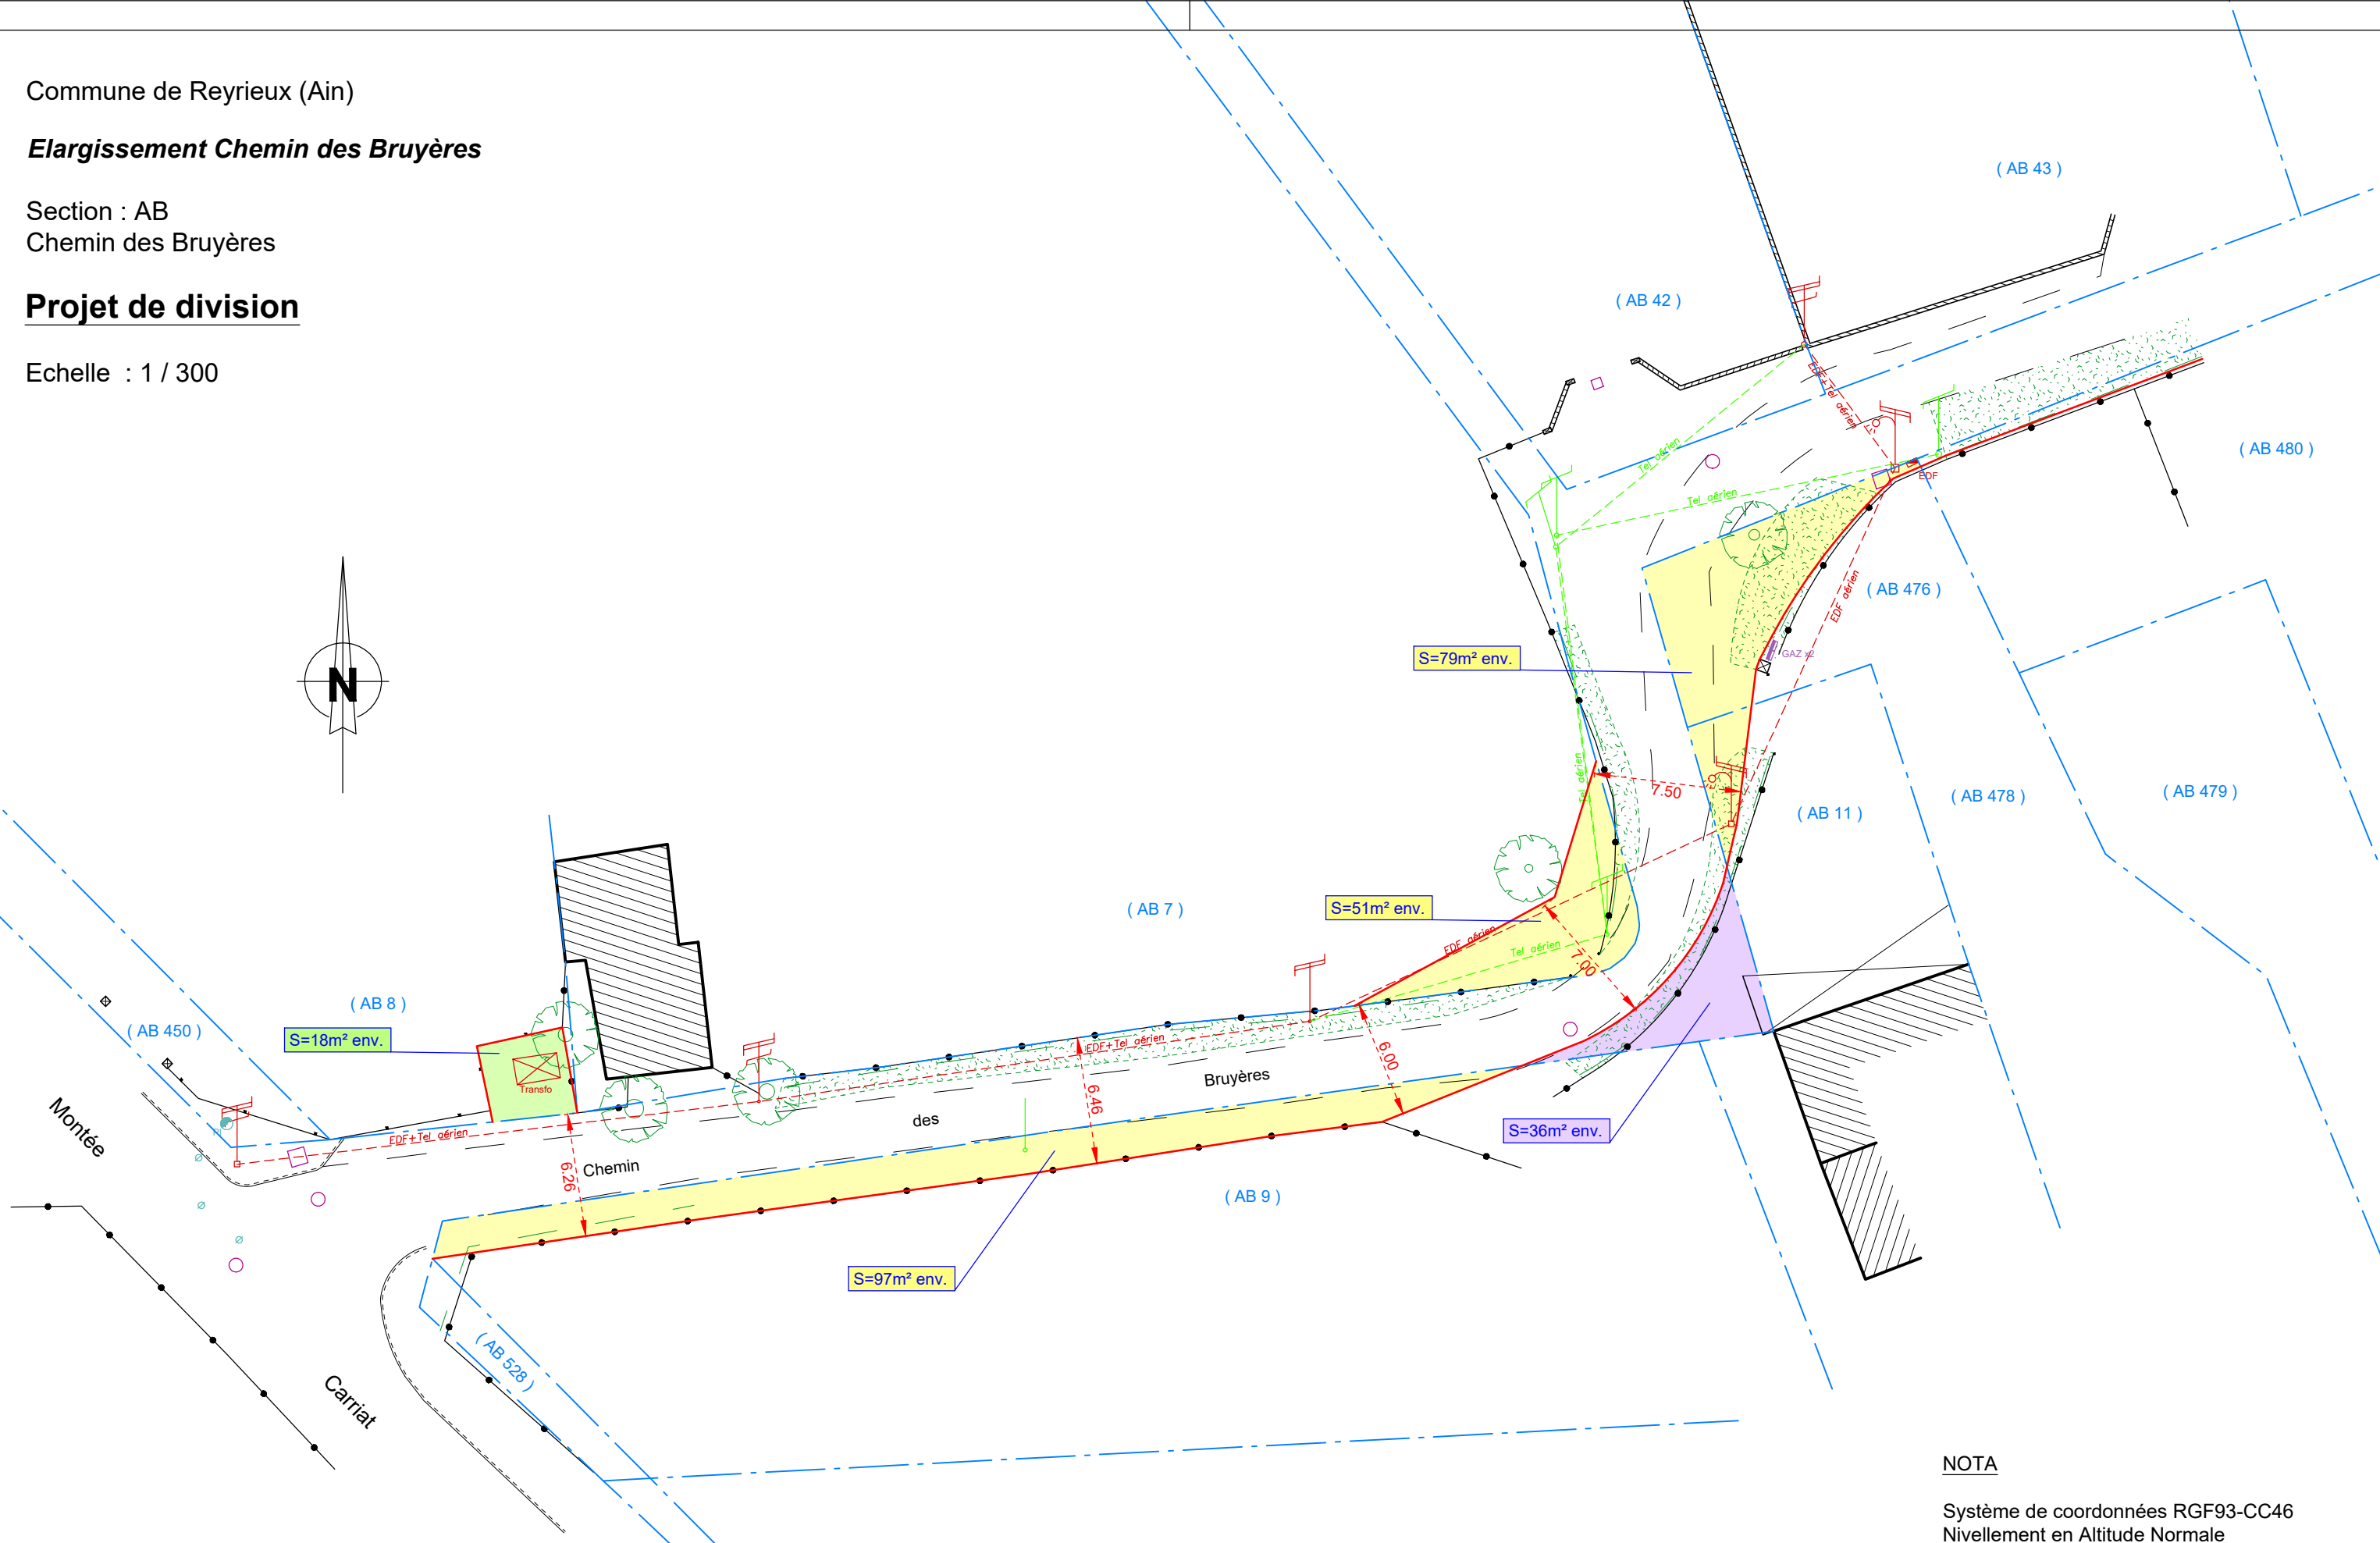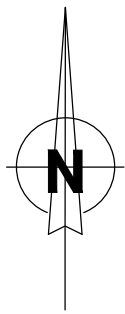

#### NOTA

Système de coordonnées RGF93-CC46  
Nivellement en Altitude Normale

Les limites sont apparentes et n'ont pas été définies contradictoirement.

Les surfaces sont approximatives et ne seront définitives qu'après piquetage des lots.



**SCP CAPIAUX CONTET**  
37, chemin de Combefort  
BP 56 - 69620 VAL D'OINGT  
Tél. 04 74 71 62 51  
juliette.capiaux-scpcapiaux@orange.fr  
47, rue Jean Jaurès  
69240 THIZY LES BOURGS  
Tél. 04 74 64 08 47  
juliette.capiaux-scpcapiaux@orange.fr

18, route de Villefranche  
69480 ANSE  
Tél. 04 74 67 06 40  
scp.capiaux.anse@orange.fr  
15, chemin des Genêts  
69870 ST NIZIER D'AZERGUES  
Tél. 04 74 02 02 52  
secretariat-scpcapiaux@orange.fr

	MODIFICATIONS	DATES	CONTROLE	REFERENCE
A				10906
B				N° DU PLAN
C				01
D				DRESSE LE
E				16.05.2023

#### LEGENDE

Application cadastrale