Commune de REYRIEUX (01)

l'esprit nature REYRIEUX

PLAN LOCAL D'URBANISME

8

Plan des réseaux d'assainissement

Planche Globale - Echelle : 1/5000

Plan local d'urbanisme :

- Arrêt du projet de PLU par délibération du Conseil Municipal en date du 30 Mai 2016
- **Approbation du PLU par délibération du Conseil Municipal en date du 21 Octobre 2019**

Vu pour être annexé à la délibération du Conseil Municipal en date du 21 Octobre 2019

Révisions et modifications :

Réalités Bureau d'études

Bureau d'études REALITES
34, Rue Georges Plasse
42300 Roanne

Tél : 04 77 67 83 06 - Fax : 04 77 23 01 85
E-mail : urbanisme@realites-be.fr www.realites-be.fr

Légende :
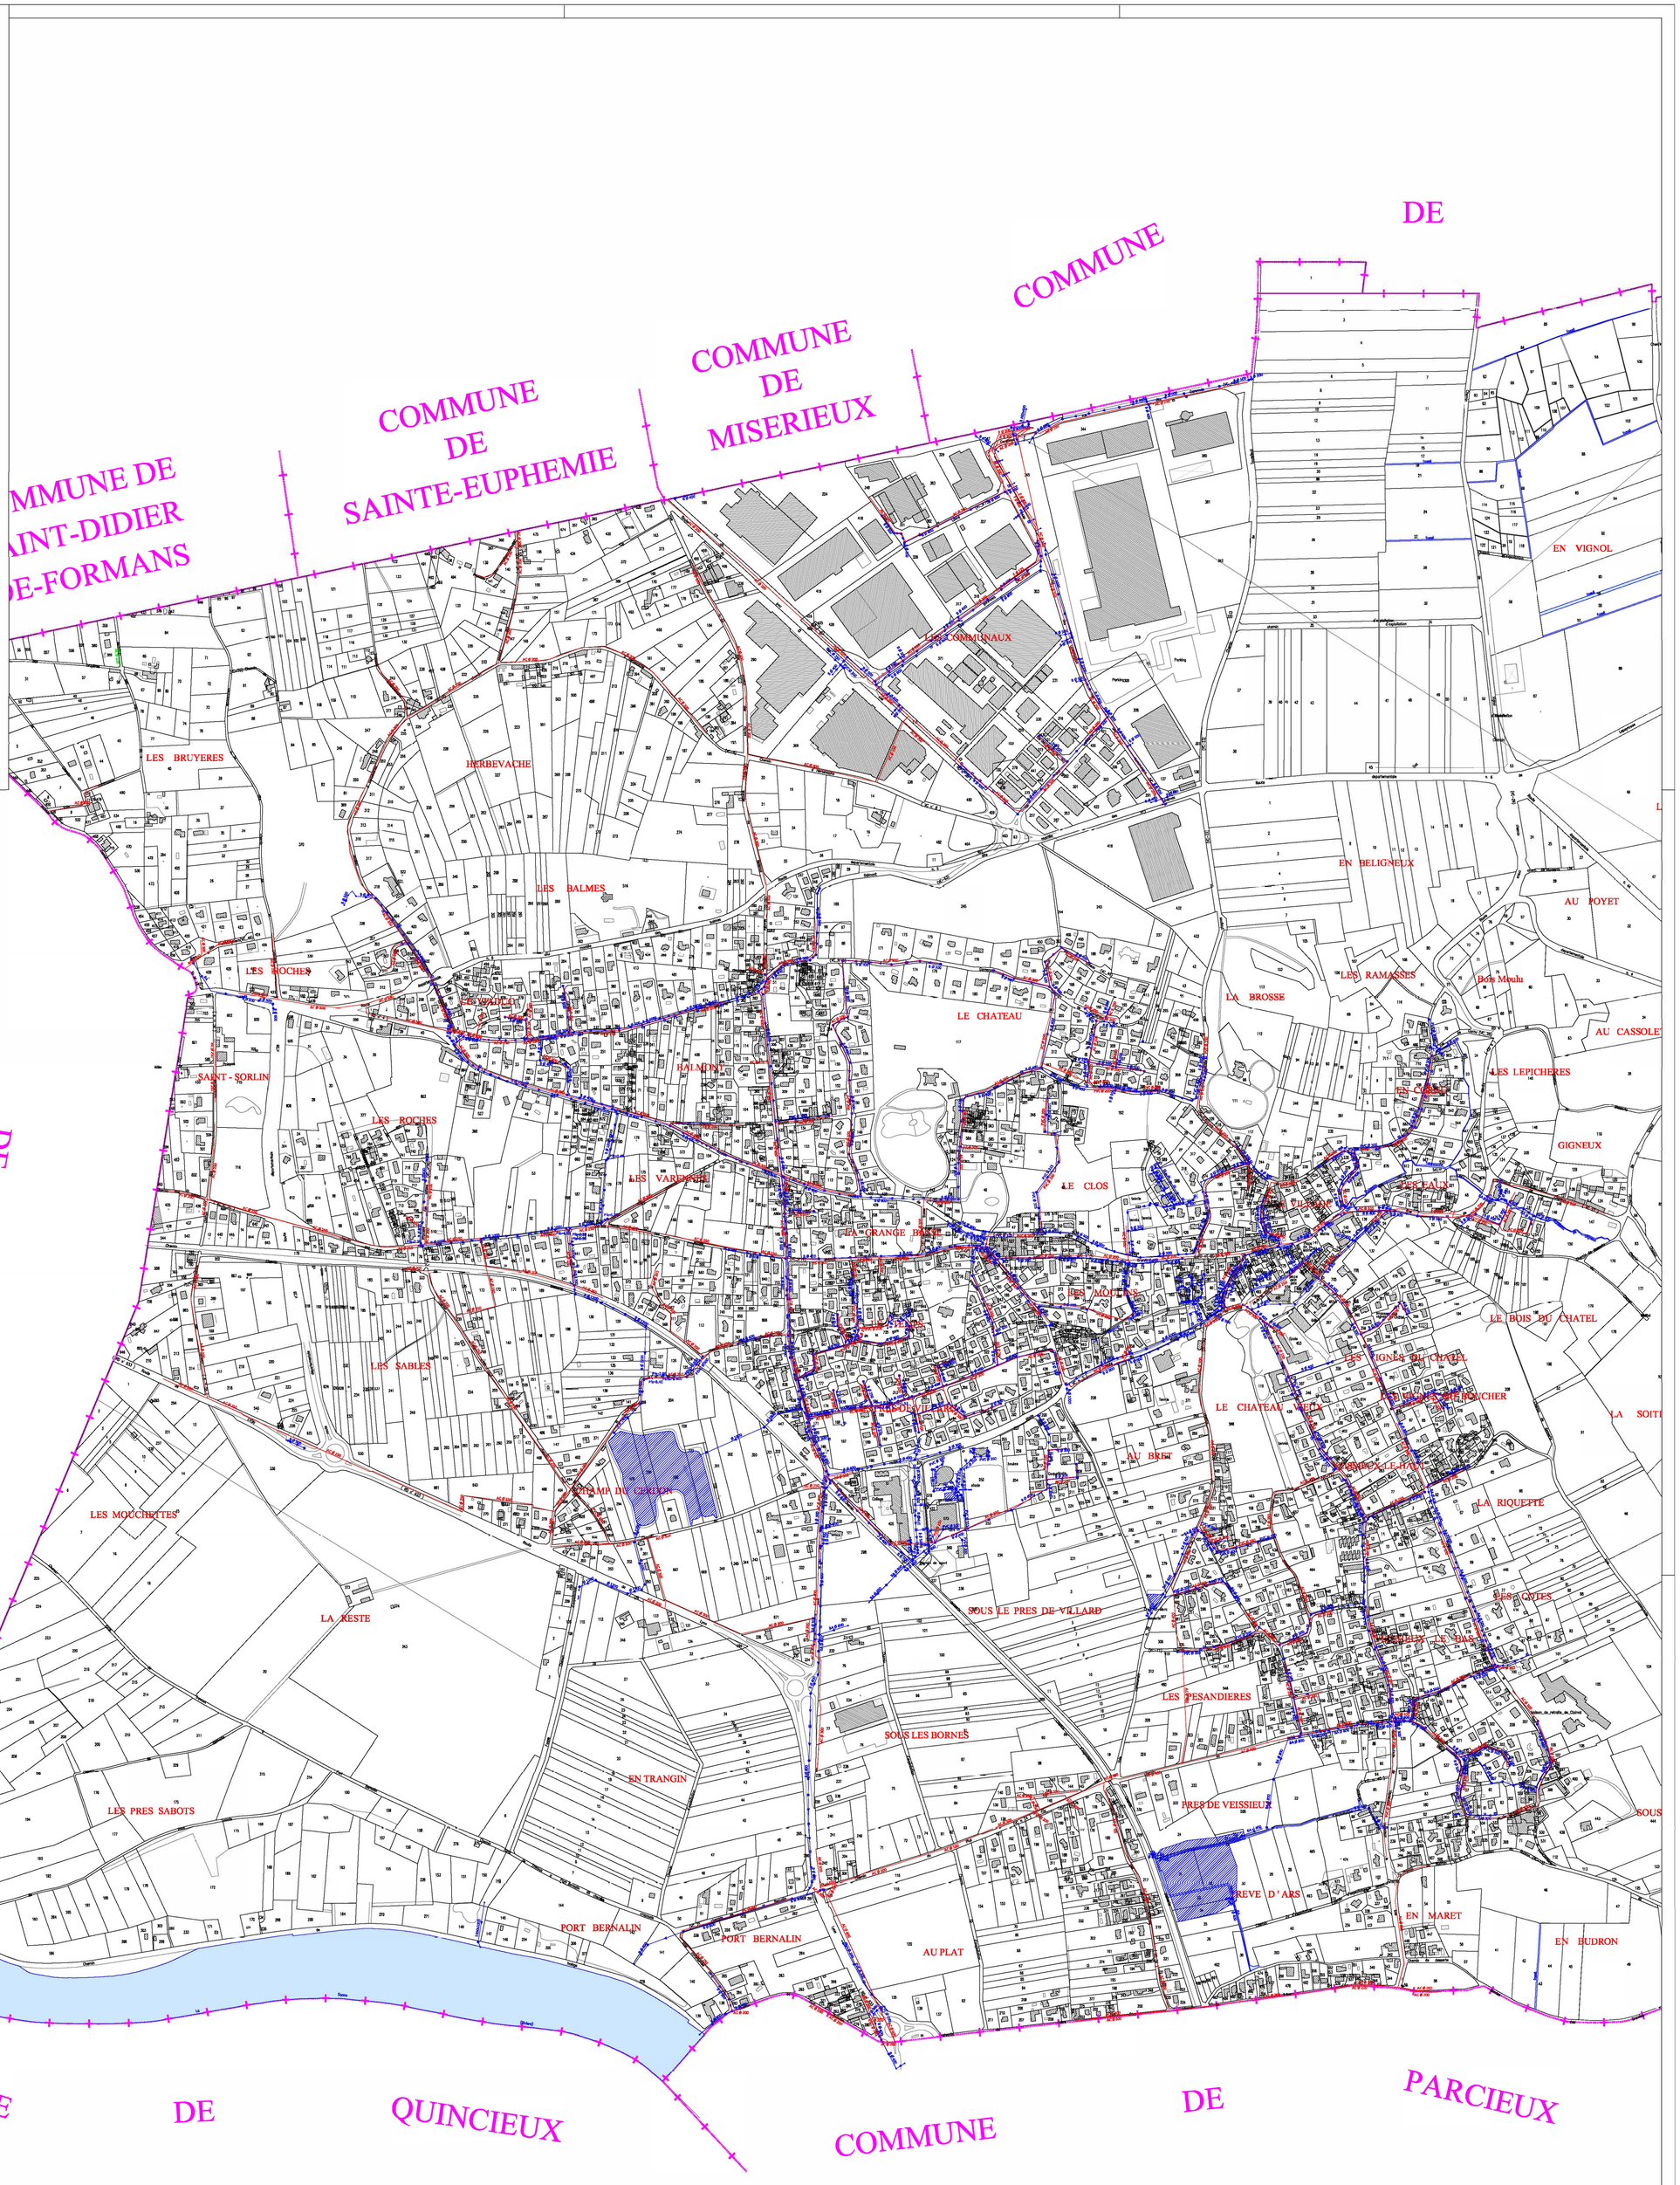
- : Réseau d'eaux pluviales
- : Réseau d'eaux usées
- : Réseau unitaire